
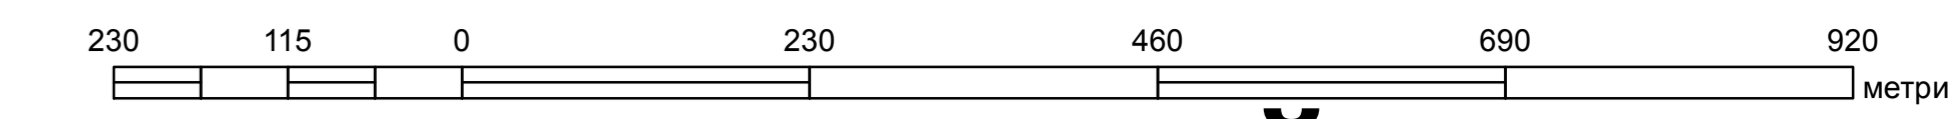


# Генеральний план (основне креслення) сумщений із схемою планувальних обмежень М 1:5 000

Волинська область  
Луцький район  
Боратинська сільська рада

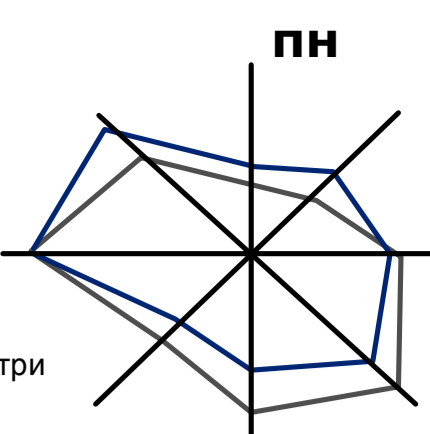

**К-1, К-3, К-5, К-7 - житлові квартали з можливістю розміщення громадських територій**

Боратинська територіальна громада

Підгайцівська територіальна громада



**УМОВНІ ПОЗНАЧЕННЯ**

	<b>Межі території</b>
	<b>Функціональне призначення території</b>
	Територія житлової садибної забудови, садового товариства
	Територія комерційного призначення на 2-гу чергу
	Територія для містобудівних потреб
	Територія житлової багатоквартирної забудови
	Територія громадської забудови
	Територія сільськогосподарського призначення
	Територія зелених насаджень спецпризначення
	Територія зелених насаджень загального користування
	Територія рекреаційного призначення
	Територія історико-культурного призначення
	Територія транспортної інфраструктури
	Територія інженерної інфраструктури
	Територія комунальних об'єктів (крім кладовищ)
	Територія виробнича
	Територія кладовища
	Водний об'єкт
	<b>Будівлі та споруди</b>
	Житлові будівлі
	Громадські будівлі
	Господарські будівлі
	<b>Вулично-дорожня мережа</b>
	вулично-дорожня мережа
	Червоні лінії
	Проїжджі частини
	Залізниця
	<b>Інженерне обладнання території</b>
	мережі та споруди тепло- та електропостачання
	Перенесення ЛЕП
	ЛЕП
	Комплексна трансформаторна електростанція (КТП)
	мережі та споруди водопостачання
	Водонапірна башта
	Окрема водозабірна споруда
	Каналізаційна насосна станція
	мережі та споруди газопостачання
	Газорозподільний пункт (ГРП, ШРП)
	Газопровід високого тиску
	<b>Планувальні обмеження</b>
	Санітарно-захисна зона
	Охоронна зона (крім охоронних зон навколо пам'яток культурної спадщини)
	Прибережно-захисна зона
	1-й пояс зони санітарної охорони
	Територія об'єкта культурної та археологічної спадщини

**ЕКСПЛІКАЦІЯ**

№п/п	Найменування	Кількість	Примітка
<b>1. Організації та установи управління</b>			
1.1	Сільська рада	1	існ.
<b>2. Установи освіти</b>			
2.1	Школа	1	існ.
2.2	ДНЗ	1	існ.
<b>3. Установи культури та мистецтва</b>			
3.1	Будинок культури	1	існ.
<b>4. Культурні споруди, пам'ятники, парки</b>			
4.1	Церква	3	існ.
4.2	Форт	1	існ.
<b>5. Установи охорони здоров'я</b>			
5.1	ФАП	1	існ.
5.2	Амбулаторія	1	існ.
<b>6. Спортивні, фізкультурно-оздоровчі установи, майданчики для ігор дітей, рекреаційні комплекси</b>			
6.1	Стадіон	1	існ.
6.2	Реабілітаційний комплекс "АГАПЕ"	1	існ.
<b>7. Кредитно-фінансові установи, п-ства зв'язку, офіси</b>			
<b>8. Підприємства торгівлі, громадського харчування та побутового обслуговування</b>			
8.1	Магазин	1	існ.
8.2	Кафе	1	існ.
8.3	Землі комерційного призначення	12	проект.
<b>9. Промислові підприємства, склади, бази</b>			
9.1	Ковбасний цех	2	існ.
9.2	ТзОВ "Волиньфарм"	1	існ.
9.3	Виробничо-складська будівля	1	існ.
9.4	Виробничо-складські будівлі	1	існ.
9.5	Виробництво з обслуговування автомобілів	1	існ.
<b>10. Комунально-господарські підприємства</b>			
<b>11. Об'єкти транспорту</b>			
11.1	СТО	1	існ.
<b>12. Території підприємств с/г призначення</b>			

Боратинська територіальна громада

Боратинська територіальна громада

Підгайцівська територіальна громада

ЗАМОВНИК: Боратинська сільська рада		СТАДІЙ: Лист 7	
Генеральний план (основне креслення) Луцького району Волинської області		Лист 7	
Генеральний план (основне креслення) сумщений із схемою планувальних обмежень М 1:5 000		Лист 7	
Львів-2020		Лист 7	